



ΕΦΗΜΕΡΙΣ ΤΗΣ ΚΥΒΕΡΝΗΣΕΩΣ

ΤΗΣ ΕΛΛΗΝΙΚΗΣ ΔΗΜΟΚΡΑΤΙΑΣ

ΤΕΥΧΟΣ ΤΕΤΑΡΤΟ **Αρ. Φύλλου 516**

29 Μαΐου 2003

ΑΠΟΦΑΣΕΙΣ

Αριθ. 1037298/3303/Β0010

Καθορισμός ορίων αιγιαλού, παραλίας και παλαιού αιγιαλού στη θέση Ψαθί νήσου Κέας, Ν. Κυκλάδων.

**Ο ΥΦΥΠΟΥΡΓΟΣ
ΟΙΚΟΝΟΜΙΑΣ ΚΑΙ ΟΙΚΟΝΟΜΙΚΩΝ**

Έχοντας υπόψη:

1. Τις διατάξεις του Ν. 2971/2001 (ΦΕΚ 285 τ.Α΄/19.12.2001) «Περί αιγιαλού και παραλίας».

2. Τις διατάξεις του Ν.Δ. 439/70 «περί συμπληρώσεως των διατάξεων περί αιγιαλού».

3. Τις διατάξεις του Ν. 3200/1955 «περί διοικητικής αποκέντρωσης» όπως αυτές τροποποιήθηκαν και ισχύουν σήμερα με τα Ν.Δ. 532/70, Β.Δ. 704/70, Β.Δ. 705/70, Β.Δ. 192/72, Π.Δ. 71/84, Π.Δ. 347/86, Ν. 2026/92 και Π.Δ. 97/93.

4. Τις διατάξεις του άρθρου 19 παρ. 5 του Ν. 2344/95, του άρθρου 52 παρ .6 Ν. 2218/94, του άρθρου 4 παρ. 7 του Ν. 2240/94, δυνάμει των οποίων αρμοδιότητες του Υπουργείου Οικονομικών που είχαν μεταβιβασθεί στους Νομάρχες ανήκουν στον Περιφερειακό Διευθυντή, σε συνδυασμό με αυτές του άρθρου 14 παρ. 2 του Ν. 2399/96 με τις οποίες προβλέπεται η κατάργηση των θέσεων των Περιφερειακών Διευθυντών και οι αρμοδιότητες πλέον του οποίου περιήλθαν στο Γενικό Γραμματέα της Περιφέρειας και ασκούνται από τον Αναπληρωτή Περιφερειακό Διευθυντή.

5. Τις διατάξεις του τέταρτου εδαφίου της παρ. 2 του άρθρου 1 και της παρ. 6 του ιδίου άρθρου του Ν. 2503/1997 «Διοίκηση, οργάνωση, στελέχωση της Περιφέρειας, ρύθμιση θεμάτων για την Τοπική Αυτοδιοίκηση και άλλες διατάξεις» (ΦΕΚ 107/Α), σύμφωνα με τις οποίες οι Περιφερειακές Υπηρεσίες του Υπουργείου Οικονομικών, που συγκροτούσαν την Περιφερειακή Διοίκηση του Νομού ή της Νομαρχίας, δεν υπήχθησαν στην ενιαία οργανική μονάδα της Περιφέρειας, ούτε καταργήθηκαν, αλλά αποτελούν από 1.9.1997, Υπηρεσίες του Υπουργείου Οικονομικών.

6. Το 28979/31.7.1997 έγγραφο της Διεύθυνσης Διοίκησης του Υπουργείου Εσωτερικών, Δημόσιας Διοίκησης και Αποκέντρωσης, σύμφωνα με το οποίο οι αρμοδιότητες του Γενικού Γραμματέα της Περιφέρειας σε θέματα Υπηρεσιών του Υπουργείου Οικονομικών, μεταφέρονται από 1.9.1997 στον Υπουργό Οικονομικών.

7. Την 1100383/1330/Α0006/31.10.2001 (ΦΕΚ 1485/τ.Β΄/31.10.2001) κοινή απόφαση των Πρωθυπουργού και Υπουργού Οικονομικών, «Περί ανάθεσης αρμοδιοτήτων του Υπουργού Οικονομικών στους Υφυπουργούς».

8. Την 1115093/1378/Α0006/17.12.2001 (ΦΕΚ 1720/τ.Β΄/21.12.2001) απόφαση του Υφυπουργού Οικονομικών, «Περί μεταβίβασης αρμοδιοτήτων του Υφυπουργού Οικονομικών, στο Γενικό Γραμματέα, στους Γενικούς Διευθυντές κ.λ.π. του Υπουργείου Οικονομικών», όπως αυτή τροποποιήθηκε με την 1041136/468/Α0006/18.5.2002 (ΦΕΚ 633/22.5.2002 τ.Β') απόφαση του Υφυπουργού Οικονομίας και Οικονομικών.

9. Την από 11.12.2002 έκθεση της Επιτροπής καθορισμού των ορίων αιγιαλού παραλίας και παλαιού αιγιαλού στη θέση Ψαθί νήσου Κέας Ν. Κυκλάδων και το από Μάϊο 2002 τοπογραφικό - υψομετρικό και κτηματολογικό διάγραμμα κλίμακας 1:500 το οποίο έχει συνταχθεί από τον Τοπογράφο Μηχανικό Εμμανουήλ Βαρσαμή, σε τρεις (3) πινακίδες. Ελέγχθηκε για την ακρίβεια της αποτύπωσης από τη Βικτωρία Λεμποτέση Τοπογράφο Μηχανικό της Κτηματικής Υπηρεσίας Ν. Κυκλάδων στις 18.7.2002 και θεωρήθηκε την ίδια ημερομηνία από την ίδια.

10. Το Φ.544.5/156/03/ΣΧ. 165/21.2.2003 έγγραφο του Γενικού Επιτελείου Ναυτικού, αποφασίζουμε:

Επικυρώνουμε την από 11.12.2002 Έκθεση της κατά το άρθρο 3 του Ν. 2971/2001/19.12.2001 αρμόδιας Επιτροπής περί χάραξης των ορίων αιγιαλού - παραλίας και παλαιού αιγιαλού στη θέση Ψαθί νήσου Κέας Ν. Κυκλάδων, καθώς επίσης και το από Μάϊο 2002 τοπογραφικό - υψομετρικό και κτηματολογικό διάγραμμα κλίμακας 1:500 το οποίο έχει συνταχθεί από τον Τοπογράφο Μηχανικό Εμμανουήλ Βαρσαμή, σε τρεις (3) πινακίδες. Ελέγχθηκε και θεωρήθηκε από τη Βικτωρία Λεμποτέση Τοπογράφο Μηχανικό της Κτηματικής Υπηρεσίας Ν. Κυκλάδων στις 18.7.2002.

Στο τοπογραφικό αυτό διάγραμμα καθορίστηκε η οριογραμμή του αιγιαλού με κόκκινη συνεχή πολυγωνική γραμμή, με στοιχεία 1, 2, 3, ... 40, 41, 42.

Η οριογραμμή της παραλίας με κίτρινη συνεχή πολυγωνική γραμμή με στοιχεία 1΄, 2', 3' .... 40', 41', 42'.

Η οριογραμμή του παλαιού αιγιαλού με κυανή πολυγωνική γραμμή με στοιχεία 1΄΄= 3, 2΄΄ ,3΄΄, 4΄΄,5΄΄,6΄΄ .

Η ζώνη παραλίας έχει πλάτος 10 μέτρων διότι δεν εξυπηρετούνται οι σκοποί του άρθρου 1 παρ. 2 του Ν. 2971/2001.

Δεν εξαιρούνται τα κτίσματα που βρίσκονται στη ζώνη παραλίας.

Η απόφαση αυτή μαζί με την έκθεση της Επιτροπής και το τοπογραφικό διάγραμμα να δημοσιευθούν στην Εφημερίδα της Κυβερνήσεως.

Αθήνα, 13 Μαΐου 2003

Με εντολή Υφυπουργού
Ο Γενικός Διευθυντής
Δημ. Περιουσίας και Εθν. Κληροδοτημάτων
ΣΠ. Ι. ΣΤΑΘΗΣ

ΕΚΘΕΣΗ ΕΠΙΤΡΟΠΗΣ ΚΑΘΟΡΙΣΜΟΥ ΤΩΝ ΟΡΙΩΝ ΤΟΥ ΑΙΓΙΑΛΟΥ (ΑΡΘΡΟ 3 Ν. 2971/19.12.2001)

Για τον καθορισμό των ορίων του αιγιαλού που γίνεται για πρώτη φορά στη θέση «Ψαθί», νήσου Κέας.

Στην Κέα, σήμερα 11.12.2002, οι υπογεγραμμένοι:

1. ΣΤΕΛΙΟΣ ΣΕΖΕΝΙΑΣ, Προϊστάμενος της Κτηματικής Υπηρεσίας του Νομού Κυκλάδων, ως πρόεδρος,

2. ΒΙΚΤΟΡΙΑ ΛΕΜΠΟΤΕΣΗ, Τοπογράφος Μηχανικός ως μέλος,

3. ΔΗΜΗΤΡΙΟΣ ΚΟΥΚΟΣ, Λιμενάρχης Κέας, ως μέλος,

Τα μέλη της Επιτροπής:

4. ΚΑΛΛΙΟΠΗ ΚΑΡΔΑΜΙΤΣΗ, Διευθύντρια της Διεύθυνσης Πολεοδομίας Νομαρχιακής Αυτοδιοίκησης Ν. Κυκλάδων και

5. ΕΜΜΑΝΟΥΗΛ ΚΑΛΑΒΡΟΣ, Διευθυντής Χωροταξίας και Περιβάλλοντος της Γενικής Γραμματείας Περιφέρειας Ν. Κυκλάδων αν και προσκλήθηκαν με την ;;;/2002 πρόσκληση του Προέδρου δεν παρευρέθησαν

αποτελούντες την επιτροπή καθορισμού των ορίων του αιγιαλού δυνάμει του άρθρου 100 Π.Δ. 284/88 όπως αυτό τροποποιήθηκε με τις διατάξεις του άρθρου 3 του Ν. 2971/19.12.2001 «περί αιγιαλού και παραλίας», σε συνδυασμό με την 953/30.1.2002 απόφαση Οικονομικής Επιθεώρησης Ανατολικής Αττικής «περί ορισμού μελών Επιτροπής Καθορισμού ορίων αιγιαλού και παραλίας» μεταβήκαμε επί τόπου στην προαναφερθείσα περιοχή και λαβόντες υπόψη:

1. Την από 25.5.-2002 αίτηση καθορισμού του Εμμανουήλ Βαρσαμή των ορίων του αιγιαλού στην εν λόγω θέση.

2. Το τοπογραφικό, υψομετρικό και κτηματολογικό διάγραμμα, εξαρτημένο από το Κρατικό Δίκτυο με προβολικό σύστημα ΗΑΤΤ, το οποίο συντάχθηκε τον Μάϊο 2002, από τον Εμμανουήλ Γ. Βαρσαμή, Τοπογράφο Μηχ/κό, σε τρεις πινακίδες σε κλίμακα 1:500, ελέγχθηκε επιτόπου για την ακρίβεια της αποτύπωσης την από την Βικτωρία Λεμποτέση, Τοπογράφο Μηχ/κό της Κτηματικής Υπηρεσίας Ν. Κυκλάδων και θεωρήθηκε την ίδια ημερομηνία από την ίδια.

3. Τις διατάξεις του Ν. 2971/2001 «Αιγιαλός, παραλία και άλλες διατάξεις» όπως αυτός ισχύει, και το Ν. 1337/83 καθώς και την προς αυτό σχετική Δικαστηριακή και Διοικητική Νομολογία.

4. Την από την επιτόπια μετάβαση σχηματισθείσα αντίληψη περί του πλάτους της βρεχόμενης ζώνης της ξηράς και λοιπών συναφών στοιχείων, δηλαδή:

α) Η μορφολογία της ακτής αποτελείται από μια αμμώδη παραλία στο βόρειο τμήμα της προς καθορισμού περιοχής ενώ το υπόλοιπο τμήμα της είναι βραχώδες.

β) Η περιοχή επηρεάζεται από ανέμους ανατολικών και νοτιοανατολικών διευθύνσεων.

5. Το 544.5/599/02/11.10.2002 έγγραφο του Γενικού Επιτελείου Ναυτικού, αποφασίζουμε:

1. Καθορίζουμε επί του ανωτέρω τοπογραφικού διαγράμματος:

α) Την οριογραμμή του αιγιαλού με κόκκινη συνεχή πολυγωνική γραμμή και στοιχεία 1, 2, 3, ... 40, 41, 42.

β) Την οριογραμμή της παραλίας με κίτρινη συνεχή πολυγωνική γραμμή και στοιχεία 1΄, 2', 3', ... 40', 41', 42'.

2. Καθορίζουμε παλαιό αιγιαλό , ο οποίος εμφανίζεται επί του ανωτέρω τοπογραφικού διαγράμματος με μπλε συνεχή πολυγωνική γραμμή και στοιχεία 1΄΄ =3, 2΄΄, 3΄΄, 4΄΄, 5΄΄, 6΄΄.


2. Η ζώνη παραλίας έχει πλάτος 10 μ. διότι διαφορετικά δεν εξυπηρετούνται οι σκοποί του άρθρου 1 παρ. 2 του Ν. 2971/2001.

3. Δεν εξαιρούνται τα κτίσματα που βρίσκονται στη ζώνη παραλίας.

Η Επιτροπή

Ο Πρόεδρος
ΣΤΕΛΙΟΣ ΣΕΖΕΝΙΑΣ

Τα Μέλη
ΒΙΚΤΩΡΙΑ ΛΕΜΠΟΤΕΣΗ - ΔΗΜΗΤΡΙΟΣ ΚΟΥΚΟΣ

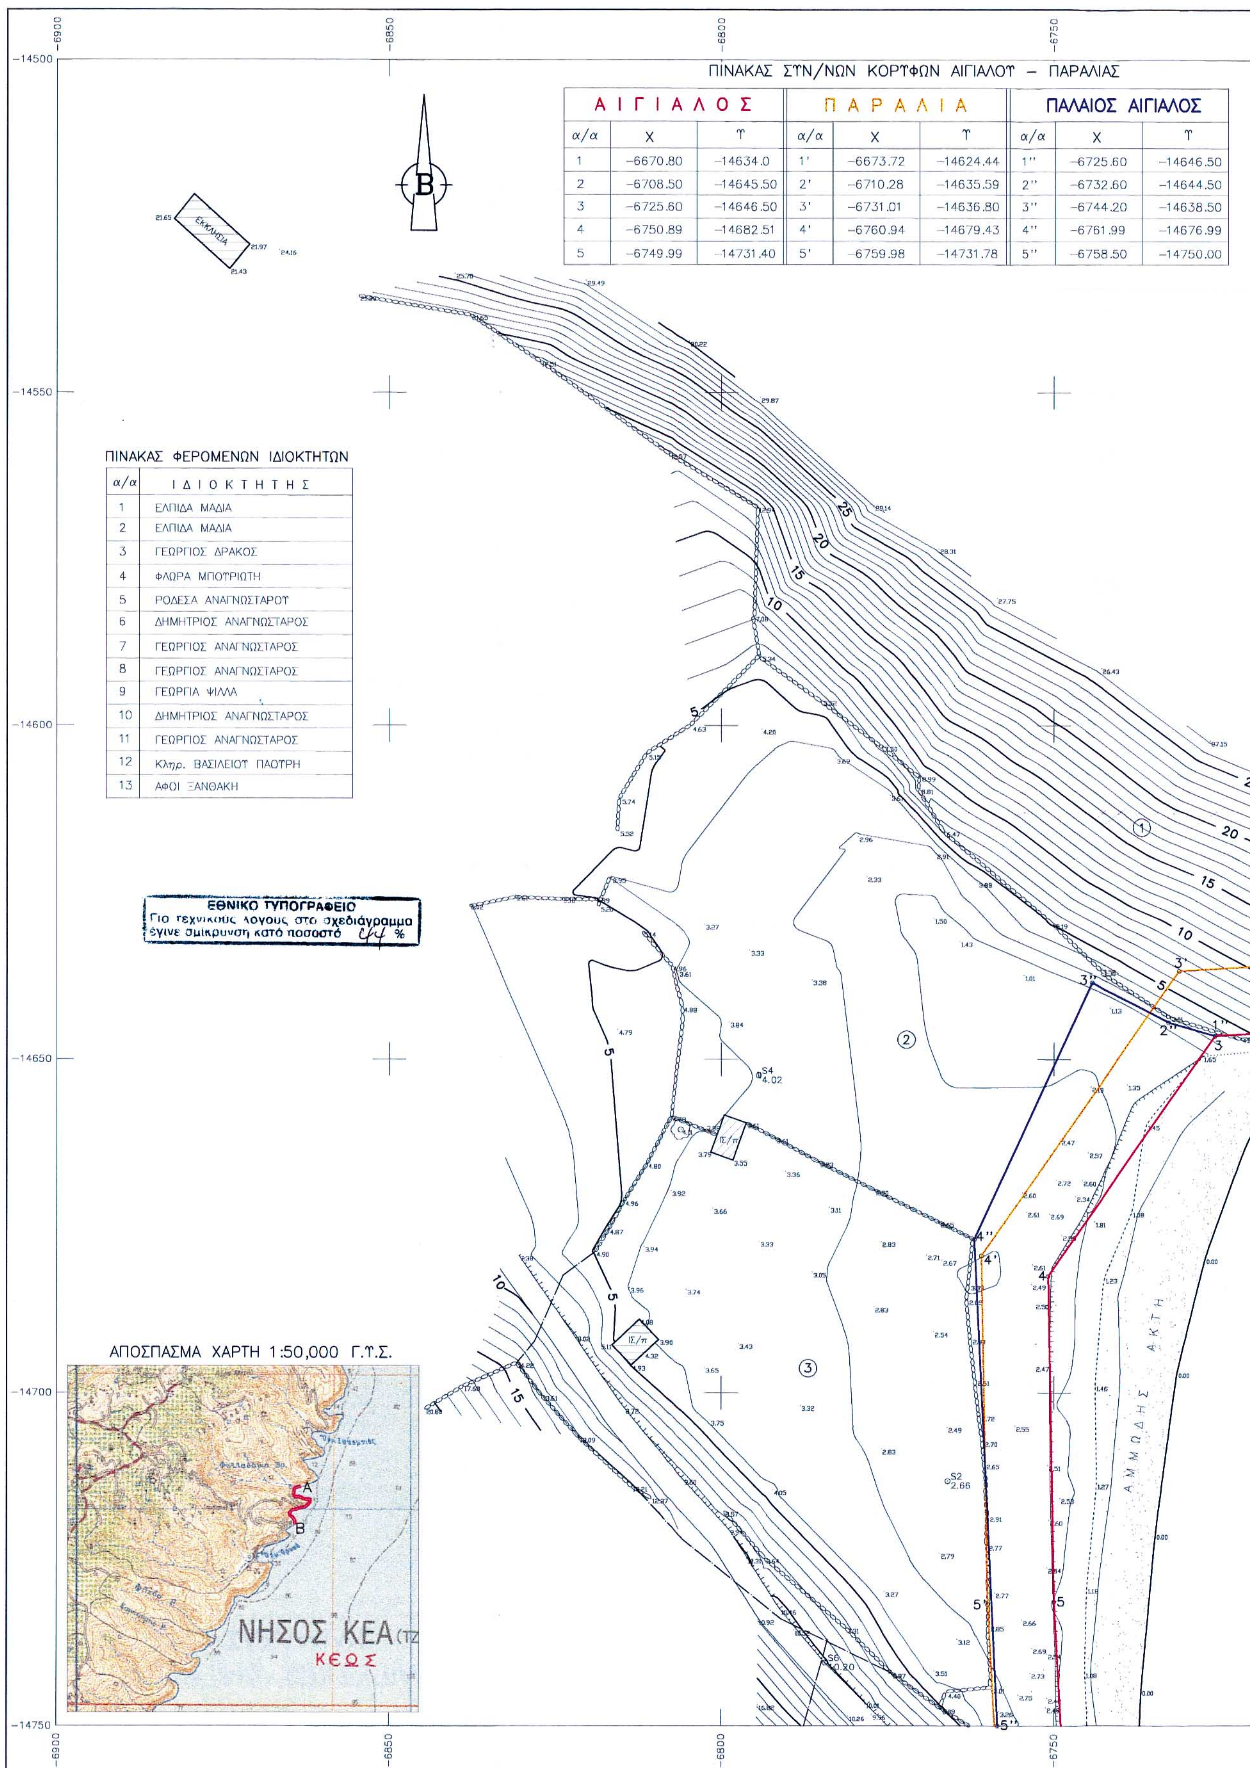


ΠΙΝΑΚΑΣ ΣΥΝ/ΝΩΝ ΚΟΡΥΦΩΝ ΑΙΓΙΑΛΟΥ – ΠΑΡΑΛΙΑΣ

ΑΙΓΙΑΛΟΣ			ΠΑΡΑΛΙΑ			ΠΑΛΑΙΟΣ ΑΙΓΙΑΛΟΣ		
α/α	Χ	Υ	α/α	Χ	Υ	α/α	Χ	Υ
1	-6670.80	-14634.0	1'	-6673.72	-14624.44	1''	-6725.60	-14646.50
2	-6708.50	-14645.50	2'	-6710.28	-14635.59	2''	-6732.60	-14644.50
3	-6725.60	-14646.50	3'	-6731.01	-14636.80	3''	-6744.20	-14638.50
4	-6750.89	-14682.51	4'	-6760.94	-14679.43	4''	-6761.99	-14676.99
5	-6749.99	-14731.40	5'	-6759.98	-14731.78	5''	-6758.50	-14750.00

ΠΙΝΑΚΑΣ ΦΕΡΟΜΕΝΩΝ ΙΔΙΟΚΤΗΤΩΝ

α/α	ΙΔΙΟΚΤΗΤΗΣ
1	ΕΛΠΙΔΑ ΜΑΔΙΑ
2	ΕΛΠΙΔΑ ΜΑΔΙΑ
3	ΓΕΩΡΓΙΟΣ ΔΡΑΚΟΣ
4	ΦΛΩΡΑ ΜΠΟΥΡΙΩΤΗ
5	ΡΟΔΕΣΑ ΑΝΑΓΝΩΣΤΑΡΟΥ
6	ΔΗΜΗΤΡΙΟΣ ΑΝΑΓΝΩΣΤΑΡΟΣ
7	ΓΕΩΡΓΙΟΣ ΑΝΑΓΝΩΣΤΑΡΟΣ
8	ΓΕΩΡΓΙΟΣ ΑΝΑΓΝΩΣΤΑΡΟΣ
9	ΓΕΩΡΓΙΑ ΨΙΛΛΑ
10	ΔΗΜΗΤΡΙΟΣ ΑΝΑΓΝΩΣΤΑΡΟΣ
11	ΓΕΩΡΓΙΟΣ ΑΝΑΓΝΩΣΤΑΡΟΣ
12	Κληρ. ΒΑΣΙΛΕΙΟΥ ΠΑΟΥΡΗ
13	ΑΦΟΙ ΞΑΝΘΑΚΗ

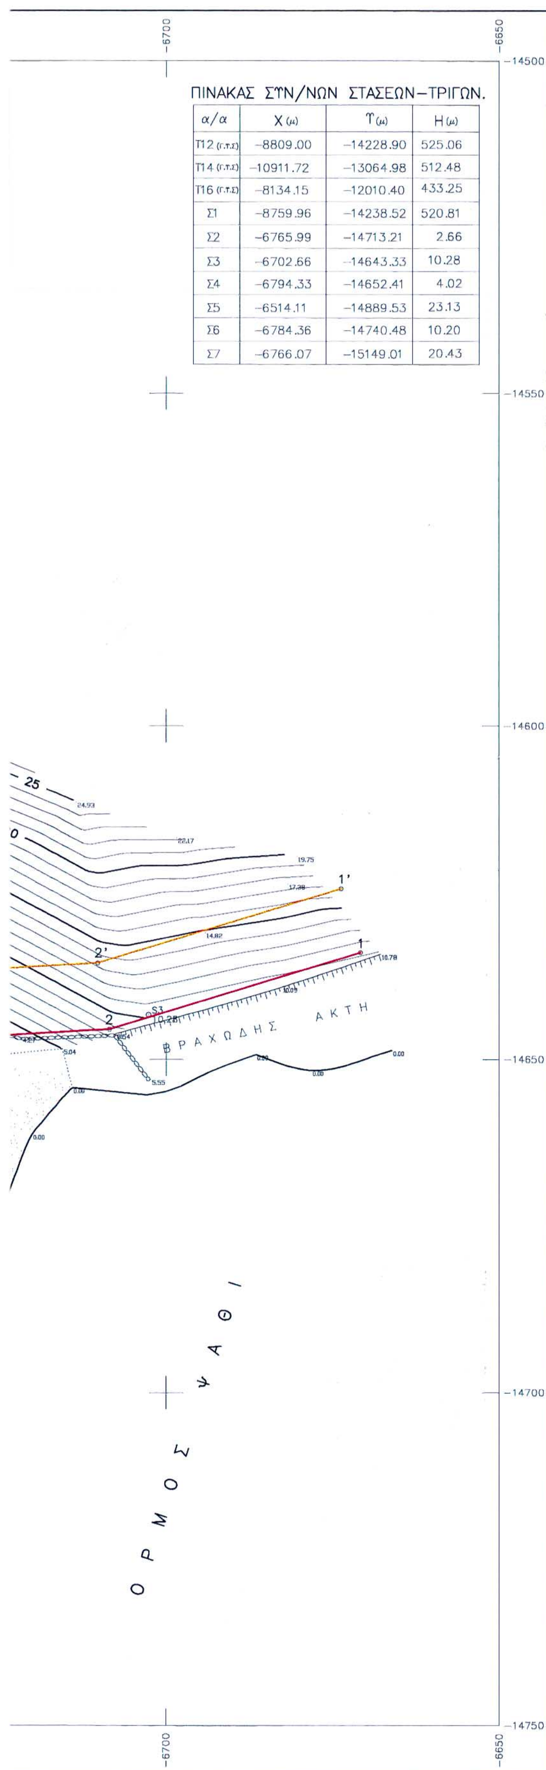

ΠΙΝΑΚΑΣ ΣΥΝ/ΝΩΝ ΣΤΑΣΕΩΝ–ΤΡΙΓΩΝ.

α/α	X (μ)	Y (μ)	H (μ)
Τ12 (Γ.Υ.Σ)	–8809.00	–14228.90	525.06
Τ14 (Γ.Υ.Σ)	–10911.72	–13064.98	512.48
Τ16 (Γ.Υ.Σ)	–8134.15	–12010.40	433.25
Σ1	–8759.96	–14238.52	520.81
Σ2	–6765.99	–14713.21	2.66
Σ3	–6702.66	–14643.33	10.28
Σ4	–6794.33	–14652.41	4.02
Σ5	–6514.11	–14889.53	23.13
Σ6	–6784.36	–14740.48	10.20
Σ7	–6766.07	–15149.01	20.43

ΥΠΟΜΝΗΜΑ ΕΠΙΤΡΟΠΗΣ

1. ΤΟ ΠΑΡΟΝ ΤΟΠΟΓΡΑΦΙΚΟ ΔΙΑΓΡΑΜΜΑ ΣΥΝΟΔΕΥΕΙ ΤΗΝ ΑΠΟ 11–12–2002 ΕΚΘΕΣΗ ΤΗΣ ΕΠΙΤΡΟΠΗΣ ΚΑΘΟΡΙΣΜΟΥ ΤΩΝ ΟΡΙΩΝ ΤΟΥ ΑΙΓΙΑΛΟΥ (ΑΡΘΡΟ 3 ΤΟΥ Ν.2971/2001)

2. (*κοκκινη*) 1,2,3,.....,40,41,42
(*κιτρινη*) 1',2',3',....,40',41',42'
(*μπλε*) 1'',2'',3'',4'',5'',6''

3. ΟΙ ΚΟΡΥΦΕΣ ΤΩΝ ΟΡΙΟΓΡΑΜΜΩΝ ΟΡΙΖΟΝΤΑΙ ΜΕ ΟΡΘΟΓΩΝΙΕΣ ΣΥΝ/ΝΕΣ ΕΞΑΡΤΗΜΕΝΕΣ ΑΠΟ ΤΟ ΚΡΑΤΙΚΟ ΔΙΚΤΥΟ.

Ο ΠΡΟΕΔΡΟΣ

ΣΤΕΛΙΟΣ ΣΕΖΕΝΙΑΣ
ΕΦΟΡΙΑΚΟΣ ΔΕ/Α'

ΤΑ ΜΕΛΗ

α. ΒΙΚΤΩΡΙΑ ΛΕΜΠΟΤΕΣΗ
ΤΟΠΟΓΡΑΦΟΣ ΜΗΧ.

β. ΔΗΜΗΤΡΙΟΣ ΚΟΤΚΟΣ
Λ/ΡΧΗΣ ΚΕΑΣ

ΕΛΕΧΘΗΚΕ ΚΑΙ ΘΕΩΡΗΘΗΚΕ
ΕΠΙ ΤΟΠΟΥ ΓΙΑ ΤΗΝ ΑΚΡΙΒΕΙΑ ΤΗΣ ΑΠΟΤΥΠΩΣΗΣ
ΚΕΑ 18–7–02
Ο ΕΛΕΓΞΑΣ

ΒΙΚΤΩΡΙΑ ΛΕΜΠΟΤΕΣΗ
ΤΟΠΟΓΡΑΦΟΣ ΜΗΧ.



ΤΟΠΟΓΡΑΦΙΚΟ ΔΙΑΓΡΑΜΜΑ

ΚΑΘΟΡΙΣΜΟΥ ΟΡΙΩΝ ΑΙΓΙΑΛΟΥ – ΠΑΡΑΛΙΑΣ

ΠΕΡΙΟΧΗ ΨΑΘΙ
ΔΗΜΟΣ ΚΕΑΣ
ΕΠΑΡΧΙΑ ΚΕΑΣ
ΑΡΜΟΔΙΑ ΚΤΗΜ.ΥΠΗΡ Ν. ΚΥΚΛΑΔΩΝ


ΕΝΔΙΑΦΕΡΟΜΕΝΟΣ ΓΕΩΡΓΙΟΣ ΔΡΑΚΟΣ

ΚΛΙΜΑΚΑ 1:500
Ισοδιασταση 1.0 *μ*

ΤΡΙΓΩΝΟΜΕΤΡΙΚΗ ΕΞΑΡΤΗΣΗ : Φο=37 45 Λο=+00 45
ΥΨΟΜΕΤΡΙΚΗ ΑΦΕΤΗΡΙΑ : ΚΡΑΤΙΚΟ ΔΙΚΤΥΟ (Μ.Σ.Θ)

ΜΕΘΟΔΟΣ ΑΠΟΤΥΠΩΣΗΣ : ΤΟΠΟΣΤΑΘΕΡΑ (ΗΛΕΚΤΡΟΝΙΚΟΣ)
ΧΡΟΝΟΛΟΓΙΑ ΑΠΟΤΥΠΩΣΗΣ : ΜΑΡΤΙΟΣ 2002

ΔΙΑΝΟΜΗ ΠΙΝΑΚΙΔΩΝ

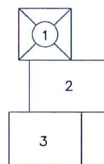

ΥΠΟΜΝΗΜΑ ΣΥΜΒΟΛΩΝ



ΚΤΙΣΜΑ
ΞΗΡΟΛΙΘΙΑ
ΠΡΑΝΕΣ
ΔΕΝΔΡΟ
ΑΜΜΩΔΗΣ ΑΚΤΗ

ΧΑΛΑΝΔΡΙ ΜΑΙΟΣ 2002
Ο ΣΥΝΤΑΞΑΣ ΜΗΧΑΝΙΚΟΣ

ΕΜΜΑΝΟΥΗΛ Γ. ΒΑΡΣΑΜΗΣ
ΔΙΠΛ. ΑΓΡ. & ΤΟΠΟΓΡΑΦΟΣ ΜΗΧΑΝΙΚΟΣ
ΕΘΝΙΚΟΥ ΜΕΤΣΟΒΙΟΥ ΠΟΛΥΤΕΧΝΕΙΟΥ
ΜΕΛΟΣ Τ.Ε.Ε. ΑΡΙΘΜ. ΜΗΤΡΩΟΥ 45438
ΗΡΩΔΟΥ ΑΤΤΙΚΟΥ 6 ΧΑΛΑΝΔΡΙ ΤΗΛ. 6834931
ΑΦΜ. 029604208 - ΔΟΥ ΧΑΛΑΝΔΡΙΟΥ

ΑΙΓΙΑΛΟΣ

α/α	X	Υ
6	−6747.50	−1477
7	−6725.00	−1478
8	−6702.00	−1478
9	−6687.20	−1478
10	−6658.70	−1479
11	−6642.00	−1480
12	−6630.30	−1482
13	−6613.72	−1482
14	−6591.95	−1484
15	−6547.72	−1484
16	−6506.39	−1485

ΘΑΛΑΣΣΑ

ΒΡΑΧΩΔΗΣ ΑΚΤΗ

ΑΓΡΟΤΙΚΗ ΟΔΟΣ


ΑΓΡΟΤΙΚΗ ΟΔΟΣ

ΑΓΡΟΤΙΚΗ ΟΔΟΣ

ΒΡΑΧΩΔΗΣ ΑΚΤΗ


ΣΤΑΥΛ

Β

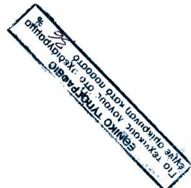

ΠΙΝΑΚΑΣ ΣΤΝ/ΝΩΝ ΚΟΡΤΦΩΝ ΑΙΓΙΑΛΟΤ – ΠΑΡΑΛΙΑΣ

ΙΑΛΟΣ		ΠΑΡΑΛΙΑ			ΑΙΓΙΑΛΟΣ			ΠΑΡΑΛΙΑ			ΠΑΛΑΙΟΣ ΑΙΓΙΑΛΟΣ		
X	Υ	α/α	X	Υ	α/α	X	Υ	α/α	X	Υ	α/α	X	Υ
47.50	–14775.25	6'	–6757.08	–14782.97	17	–6500.36	–14868.54	17'	–6511.35	–14867.47	5''	–6758.50	–14750.00
25.00	–14781.50	7'	–6727.20	–14791.27	18	–6515.95	–14894.84	18'	–6522.64	–14886.52	6''	–6748.27	–14761.77
02.00	–14785.50	8'	–6702.56	–14795.55	19	–6553.57	–14907.30	19'	–6559.53	–14898.74			
87.20	–14784.60	9'	–6688.74	–14794.71	20	–6562.91	–14919.03	20'	–6569.06	–14910.70			
58.70	–14795.40	10'	–6663.05	–14804.44	21	–6581.23	–14926.22	21'	–6583.62	–14916.42			
42.00	–14805.30	11'	–6648.90	–14812.83	22	–6605.03	–14928.73	22'	–6607.28	–14918.91			
30.30	–14821.60	12'	–6636.79	–14829.71	23	–6628.68	–14937.24	23'	–6632.23	–14927.89			
13.72	–14828.65	13'	–6618.40	–14837.53	24	–6651.34	–14946.26	24'	–6653.75	–14936.46			
91.95	–14842.53	14'	–6595.24	–14852.29	25	–6680.53	–14949.33	25'	–6683.30	–14939.57			
47.72	–14846.18	15'	–6548.78	–14856.12	26	–6697.51	–14957.49	26'	–6702.08	–14948.60			
06.39	–14851.54	16'	–6513.77	–14860.67									

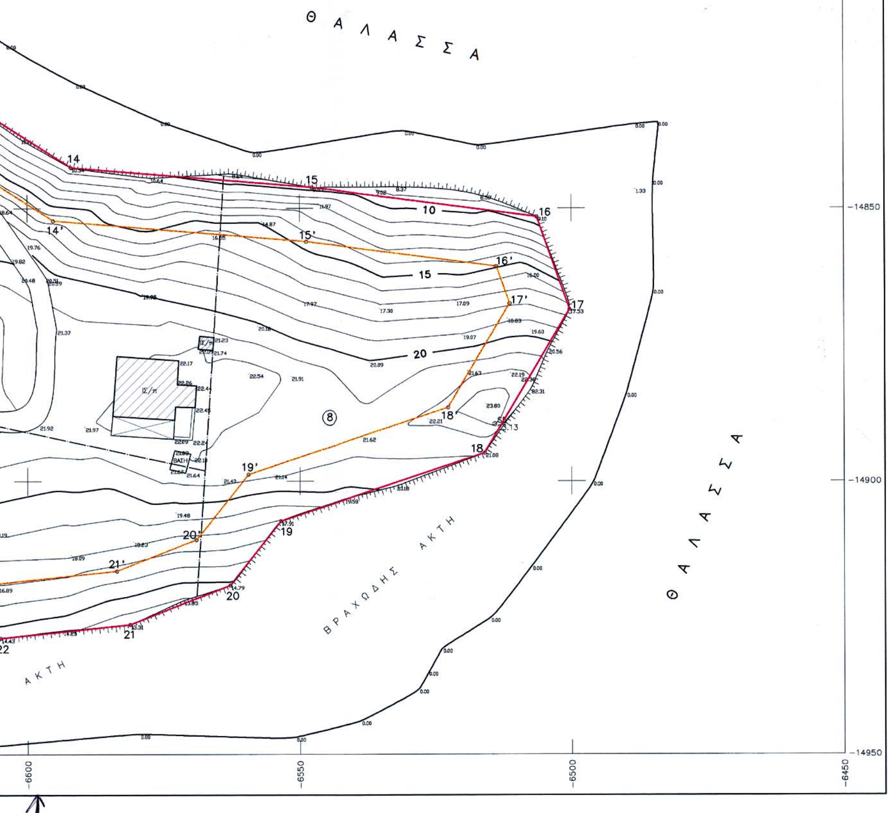

ΥΠΟΜΝΗΜΑ ΕΠΙΤΡΟΠΗΣ

1. ΤΟ ΠΑΡΟΝ ΤΟΠΟΓΡΑΦΙΚΟ ΔΙΑΓΡΑΜΜΑ ΣΥΝΟΔΕΥΕΙ ΤΗΝ ΑΠΟ 18-12-2002 ΕΚΘΕΣΗ ΤΗΣ ΕΠΙΤΡΟΠΗΣ ΚΑΘΟΡΙΣΜΟΥ ΤΩΝ ΟΡΙΩΝ ΤΟΥ ΑΙΓΙΑΛΟΥ (ΑΡΘΡΟ 3 ΤΟΥ Ν.2971/2001)
2. (κοκκινη) 1,2,3,.....,40,41,42
   (κιτρινη) 1',2',3',.....,40',41',42'
   (μπλε) 1'',2'',3'',4'',5'',6''
3. ΟΙ ΚΟΡΥΦΕΣ ΤΩΝ ΟΡΙΟΓΡΑΜΜΩΝ ΟΡΙΖΟΝΤΑΙ ΜΕ ΟΡΘΟΓΩΝΙΕΣ ΣΥΝ/ΝΕΣ ΕΞΑΡΤΗΜΕΝΕΣ ΑΠΟ ΤΟ ΚΡΑΤΙΚΟ ΔΙΚΤΥΟ.

Ο ΠΡΟΕΔΡΟΣ
ΣΤΕΛΙΟΣ ΣΕΖΕΝΙΑΣ
ΕΦΟΡΙΑΚΟΣ ΔΕ/Α'

ΤΑ ΜΕΛΗ
α. ΒΙΚΤΩΡΙΑ ΛΕΜΠΟΤΕΣΗ
ΤΟΠΟΓΡΑΦΟΣ ΜΗΧ.
β. ΔΗΜΗΤΡΙΟΣ ΚΟΥΚΟΣ
Λ/ΧΗΣ ΚΕΑΣ
γ.
δ. 28.3.2003

ΕΛΕΧΘΗΚΕ ΚΑΙ ΘΕΩΡΗΘΗΚΕ
ΕΠΙ ΤΟΠΟΥ ΓΙΑ ΤΗΝ ΑΚΡΙΒΕΙΑ ΤΗΣ ΑΠΟΤΥΠΩΣΗΣ
ΚΕΑ 18-7-02
Ο ΕΛΕΓΞΑΣ
ΒΙΚΤΩΡΙΑ ΛΕΜΠΟΤΕΣΗ
ΤΟΠΟΓΡΑΦΟΣ ΜΗΧ.

ΚΤΗΜΑΤΙΚΗ ΥΠΗΡΕΣΙΑ ... ΑΚΡΙΒΕΣ ΑΝΤΙΓΡΑΦΟ

Αγγ. Ψιλλοπούλου

ΤΟΠΟΓΡΑΦΙΚΟ ΔΙΑΓΡΑΜΜΑ
ΚΑΘΟΡΙΣΜΟΥ ΟΡΙΩΝ ΑΙΓΙΑΛΟΥ – ΠΑΡΑΛΙΑΣ

ΠΕΡΙΟΧΗ ΨΑΘΙ
ΔΗΜΟΣ ΚΕΑΣ
ΕΠΑΡΧΙΑ ΚΕΑΣ
ΑΡΜΟΔΙΑ ΚΤΗΜ.ΥΠΗΡ Ν. ΚΥΚΛΑΔΩΝ

ΕΝΔΙΑΦΕΡΟΜΕΝΟΣ ΓΕΩΡΓΙΟΣ ΔΡΑΚΟΣ

ΚΛΙΜΑΚΑ 1:500
Ισοδιασταση 1.0 μ

ΤΡΙΓΩΝΟΜΕΤΡΙΚΗ ΕΞΑΡΤΗΣΗ : Φο=37 45 Λο=+00 45
ΥΨΟΜΕΤΡΙΚΗ ΑΦΕΤΗΡΙΑ : ΚΡΑΤΙΚΟ ΔΙΚΤΥΟ (Μ.Σ.Θ)


ΜΕΘΟΔΟΣ ΑΠΟΤΥΠΩΣΗΣ : ΤΟΠΟΣΤΑΘΕΡΑ (ΗΛΕΚΤΡΟΝΙΚΟΣ)
ΧΡΟΝΟΛΟΓΙΑ ΑΠΟΤΥΠΩΣΗΣ : ΜΑΡΤΙΟΣ 2002

ΔΙΑΝΟΜΗ ΠΙΝΑΚΙΔΩΝ
1 2 3

ΥΠΟΜΝΗΜΑ ΣΥΜΒΟΛΩΝ
- Σ/κ ΚΤΙΣΜΑ
- ΞΗΡΟΛΙΘΙΑ
- ΠΡΑΝΕΣ
- ΔΕΝΔΡΟ
- ΑΜΜΩΔΗΣ ΑΚΤΗ

ΧΑΛΑΝΔΡΙ ΜΑΙΟΣ 2002
Ο ΣΥΝΤΑΞΑΣ ΜΗΧΑΝΙΚΟΣ

ΕΜΜΑΝΟΥΗΛ Γ. ΒΑΡΣΑΜΗΣ
ΔΙΠΛ. ΑΓΡ. & ΤΟΠΟΓΡΑΦΟΣ ΜΗΧΑΝΙΚΟΣ
ΕΘΝΙΚΟΥ ΜΕΤΣΟΒΙΟΥ ΠΟΛΥΤΕΧΝΕΙΟΥ
ΜΕΛΟΣ Τ.Ε.Ε. ΑΡΙΘΜΟΣ ΜΗΤΡΩΟΥ 45438
ΗΡΩΔΟΥ ΑΤΤΙΚΟΥ 6 ΧΑΛΑΝΔΡΙ - ΤΗΛ. 6834931
ΑΦΜ. 029604208 - ΔΟΥ ΧΑΛΑΝΔΡΙΟΥ

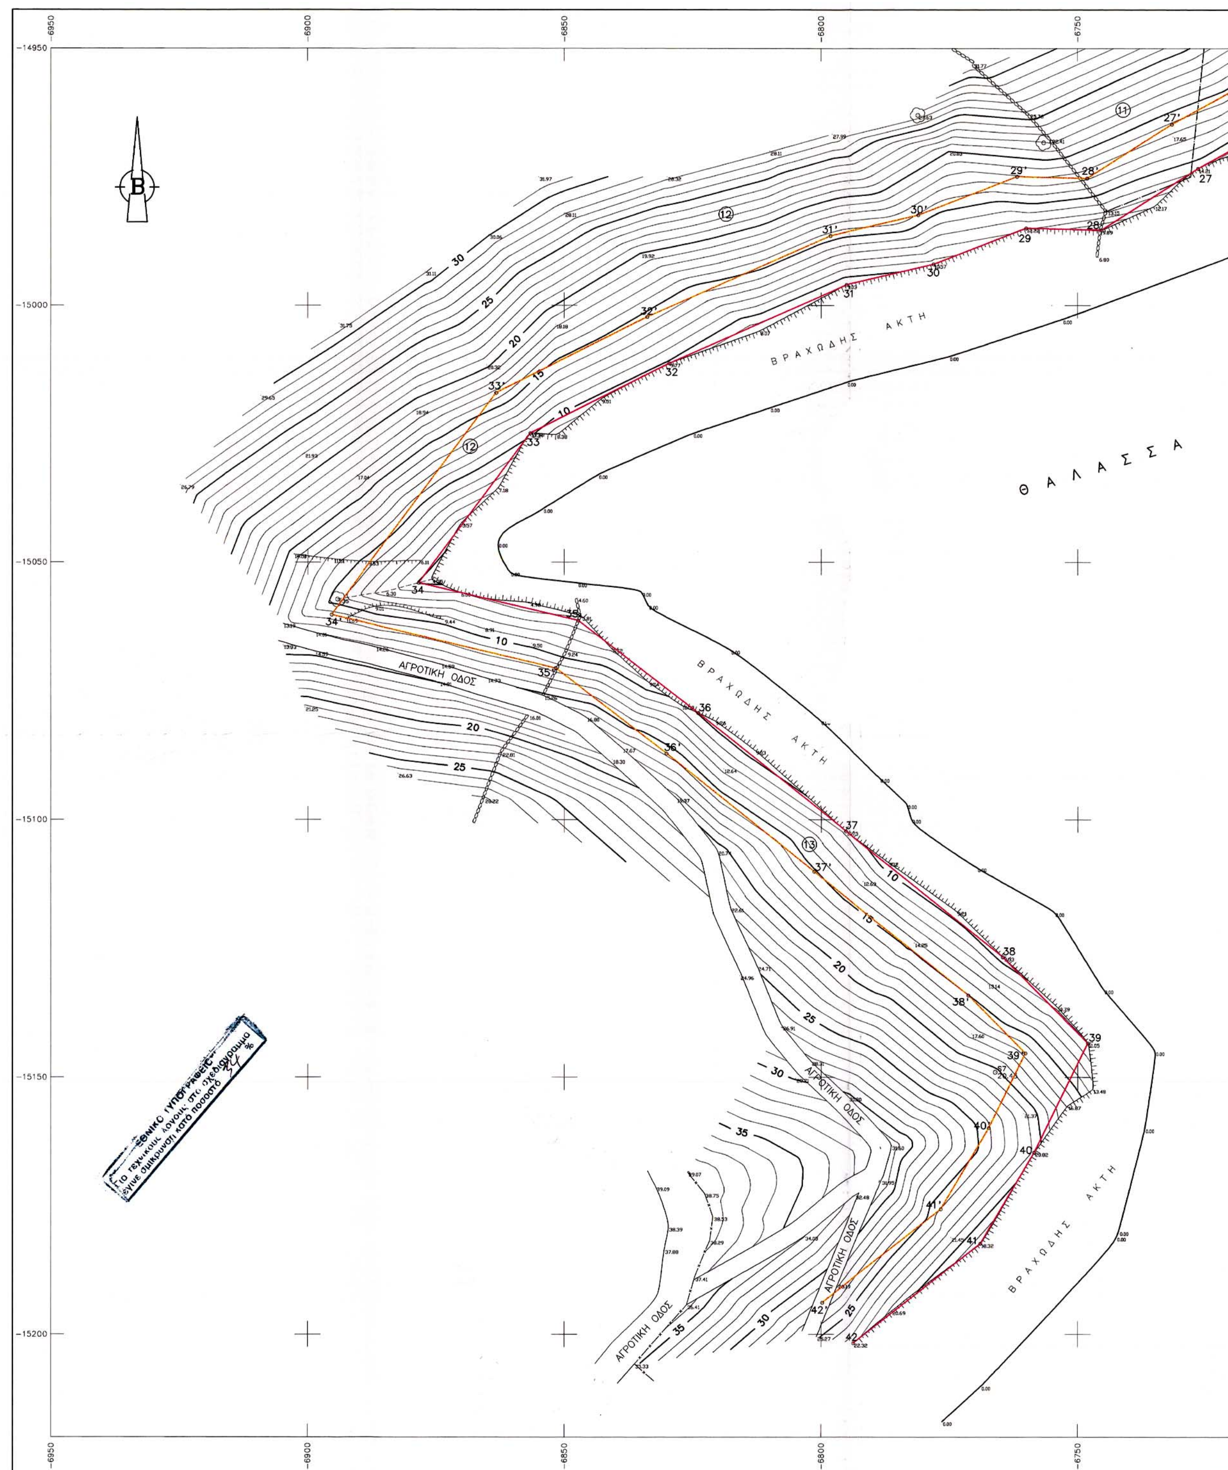
Β
ΘΑΛΑΣΣΑ
ΒΡΑΧΩΔΗΣ ΑΚΤΗ
ΒΡΑΧΩΔΗΣ ΑΚΤΗ
ΒΡΑΧΩΔΗΣ ΑΚΤΗ
ΑΓΡΟΤΙΚΗ ΟΔΟΣ
ΑΓΡΟΤΙΚΗ ΟΔΟΣ
ΑΓΡΟΤΙΚΗ ΟΔΟΣ
ΑΓΡΟΤΙΚΗ ΟΔΟΣ
-14950
-15000
-15050
-15100
-15150
-15200
-6950
-6900
-6850
-6800
-6750
ΕΘΝΙΚΟ ΤΥΠΟΓΡΑΦΕΙΟ
Για τεχνικούς λόγους στο σχεδιάγραμμα
έγινε σμίκρυνση κατά ποσοστό 34 %

26'

10

26

27

ΒΡΑΧΩΔΗΣ ΑΚΤΗ


ΘΑΛΑΣΣΑ

-6700 -6650 -6600

-14950 -15000 -15050 -15100 -15150 -15200

ΠΙΝΑΚΑΣ ΣΥΝ/ΝΩΝ ΚΟΡΥΦΩΝ ΑΙΓΙΑΛΟΥ – ΠΑΡΑΛΙΑΣ

ΑΙΓΙΑΛΟΣ			ΠΑΡΑΛΙΑ		
α/α	Χ	Υ	α/α	Χ	Υ
26	-6697.51	-14957.49	26'	-6702.08	-14948.60
27	-6726.52	-14973.41	27'	-6731.61	-14964.79
28	-6745.36	-14985.37	28'	-6748.15	-14975.29
29	-6760.00	-14985.00	29'	-6761.75	-14974.95
30	-6778.00	-14992.00	30'	-6780.97	-14982.43
31	-6795.00	-14996.00	31'	-6798.20	-14986.48
32	-6829.53	-15011.31	32'	-6833.81	-15002.27
33	-6856.59	-15024.96	33'	-6863.20	-15017.09
34	-6878.24	-15054.01	34'	-6895.34	-15060.22
35	-6847.28	-15061.37	35'	-6851.68	-15070.60
36	-6823.96	-15079.30	36'	-6830.12	-15087.17
37	-6795.17	-15102.25	37'	-6801.40	-15110.07
38	-6764.55	-15126.65	38'	-6771.26	-15134.10
39	-6748.06	-15143.39	39'	-6760.16	-15145.36
40	-6758.46	-15164.62	40'	-6767.27	-15159.87
41	-6768.93	-15182.37	41'	-6776.59	-15175.66
42	-6793.62	-15201.74	42'	-6799.79	-15193.87

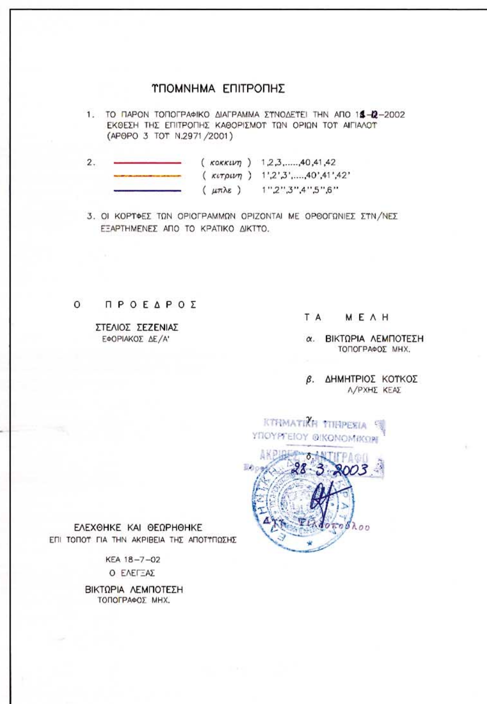

ΥΠΟΜΝΗΜΑ ΕΠΙΤΡΟΠΗΣ

1. ΤΟ ΠΑΡΟΝ ΤΟΠΟΓΡΑΦΙΚΟ ΔΙΑΓΡΑΜΜΑ ΣΥΝΟΔΕΥΕΙ ΤΗΝ ΑΠΟ 1[illegible]-[illegible]-2002 ΕΚΘΕΣΗ ΤΗΣ ΕΠΙΤΡΟΠΗΣ ΚΑΘΟΡΙΣΜΟΥ ΤΩΝ ΟΡΙΩΝ ΤΟΥ ΑΙΓΙΑΛΟΥ (ΑΡΘΡΟ 3 ΤΟΥ Ν.2971/2001)

2. (κοκκινη) 1,2,3,......,40,41,42
(κιτρινη) 1',2',3',.....,40',41',42'
(μπλε) 1'',2'',3'',4'',5'',6''

3. ΟΙ ΚΟΡΥΦΕΣ ΤΩΝ ΟΡΙΟΓΡΑΜΜΩΝ ΟΡΙΖΟΝΤΑΙ ΜΕ ΟΡΘΟΓΩΝΙΕΣ ΣΥΝ/ΝΕΣ ΕΞΑΡΤΗΜΕΝΕΣ ΑΠΟ ΤΟ ΚΡΑΤΙΚΟ ΔΙΚΤΥΟ.

Ο ΠΡΟΕΔΡΟΣ
ΣΤΕΛΙΟΣ ΣΕΖΕΝΙΑΣ
ΕΦΟΡΙΑΚΟΣ ΔΕ/Α'

ΤΑ ΜΕΛΗ
α. ΒΙΚΤΩΡΙΑ ΛΕΜΠΟΤΕΣΗ
ΤΟΠΟΓΡΑΦΟΣ ΜΗΧ.
β. ΔΗΜΗΤΡΙΟΣ ΚΟΥΚΟΣ
Λ/ΡΧΗΣ ΚΕΑΣ
γ.
δ.

ΚΤΗΜΑΤΙΚΗ ΥΠΗΡΕΣΙΑ
ΥΠΟΥΡΓΕΙΟΥ ΟΙΚΟΝΟΜΙΚΩΝ
ΑΚΡΙΒΕΣ ΑΝΤΙΓΡΑΦΟ
28-3-2003

ΕΛΕΧΘΗΚΕ ΚΑΙ ΘΕΩΡΗΘΗΚΕ
ΕΠΙ ΤΟΠΟΥ ΓΙΑ ΤΗΝ ΑΚΡΙΒΕΙΑ ΤΗΣ ΑΠΟΤΥΠΩΣΗΣ
ΚΕΑ 18-7-02
Ο ΕΛΕΓΞΑΣ
ΒΙΚΤΩΡΙΑ ΛΕΜΠΟΤΕΣΗ
ΤΟΠΟΓΡΑΦΟΣ ΜΗΧ.

ΤΟΠΟΓΡΑΦΙΚΟ ΔΙΑΓΡΑΜΜΑ

ΚΑΘΟΡΙΣΜΟΥ ΟΡΙΩΝ ΑΙΓΙΑΛΟΥ – ΠΑΡΑΛΙΑΣ

ΠΕΡΙΟΧΗ ΨΑΘΙ
ΔΗΜΟΣ ΚΕΑΣ
ΕΠΑΡΧΙΑ ΚΕΑΣ
ΑΡΜΟΔΙΑ ΚΤΗΜ.ΥΠΗΡ Ν. ΚΥΚΛΑΔΩΝ

ΕΝΔΙΑΦΕΡΟΜΕΝΟΣ ΓΕΩΡΓΙΟΣ ΔΡΑΚΟΣ

ΚΛΙΜΑΚΑ 1:500
Ισοδιασταση 1.0 μ

ΤΡΙΓΩΝΟΜΕΤΡΙΚΗ ΕΞΑΡΤΗΣΗ : Φο=37 45 Λο=+00 45
ΥΨΟΜΕΤΡΙΚΗ ΑΦΕΤΗΡΙΑ : ΚΡΑΤΙΚΟ ΔΙΚΤΥΟ (Μ.Σ.Θ)

ΜΕΘΟΔΟΣ ΑΠΟΤΥΠΩΣΗΣ : ΤΟΠΟΣΤΑΘΕΡΑ (ΗΛΕΚΤΡΟΝΙΚΟΣ)
ΧΡΟΝΟΛΟΓΙΑ ΑΠΟΤΥΠΩΣΗΣ : ΜΑΡΤΙΟΣ 2002

ΔΙΑΝΟΜΗ ΠΙΝΑΚΙΔΩΝ
1
2
3

ΥΠΟΜΝΗΜΑ ΣΥΜΒΟΛΩΝ

ΙΣ/π ΚΤΙΣΜΑ
ΞΗΡΟΛΙΘΙΑ
ΠΡΑΝΕΣ
ΔΕΝΔΡΟ
ΑΜΜΩΔΗΣ ΑΚΤΗ

ΧΑΛΑΝΔΡΙ ΜΑΙΟΣ 2002
Ο ΣΥΝΤΑΞΑΣ ΜΗΧΑΝΙΚΟΣ

ΕΜΜΑΝΟΥΗΛ Γ. ΒΑΡΣΑΜΗΣ
ΔΙΠΛ. ΑΓΡ. & ΤΟΠΟΓΡΑΦΟΣ ΜΗΧΑΝΙΚΟΣ
ΕΘΝΙΚΟΥ ΜΕΤΣΟΒΙΟΥ ΠΟΛΥΤΕΧΝΕΙΟΥ
ΜΕΛΟΣ Τ.Ε.Ε. ΑΡΙΘΜΟΣ ΜΗΤΡΩΟΥ 45438
ΗΡΩΔΟΥ ΑΤΤΙΚΟΥ 6 ΧΑΛΑΝΔΡΙ - ΤΗΛ. 6834931
ΑΦΜ. 029604208 - ΔΟΥ ΧΑΛΑΝΔΡΙΟΥ

